

Bauzone / Weitere Zonen

- Bauzonen
- Verkehrszone (Strassen, Wege, Plätze)

Landwirtschaftszonen

- Landwirtschaftszone 1. Priorität
- Landwirtschaftszone 2. Priorität (inkl. Alp- und Sömmerungswiesen)

Zonen nach Spezialgesetzgebung / Hinweise

- Wald gemäss homologiertem Waldkataster
- Hangmure mit geringer Gefährdung

Projekt

- Neubau Gondelbahn Fiesch-Bellwald / Sesselbahn Bellwald-Richinen
- Baulinie Lichtraumprofil Gondelbahn Fiesch-Bellwald / Sesselbahn Bellwald-Richinen
- Neubau Stationen Gondelbahn Fiesch-Bellwald / Sesselbahn Bellwald-Richinen

Zonenänderungen

- ① Umzonung von W3 in Zone für öffentliche Bauten und Anlagen
- ② Umzonung von Wald in Zone für öffentliche Bauten und Anlagen (717 m²)
- ③ Umzonung von W4 in Zone für öffentliche Bauten und Anlagen



Mitwirkung

Beschlossen durch den Gemeinderat am:

Die Präsidentin: Die Schreiberin:

Jeannine Burgener Margot Blumenthal

Gondelbahn Fiesch-Bellwald

Plan 3

Bellwald: - Rufena: Zwischenstation Zonenänderungen
- Gondelbahnkorridor

1:500




PLANAX AG
Ingenieure, Geometer, Raumplaner
dipl. Ingenieure ETH/SIA/USIC, pat. Ing.-Geometer
Brig - Visp - Ulrichen - Zermatt
www.planax.ch, info@planax.ch

Format: 630 x 300 / Plan-Nr. 002616.3

Gez	Kontr	Datum
st	az	12.02.2021

Rufena: Zonennutzungsplan homologiert 31.08.1994

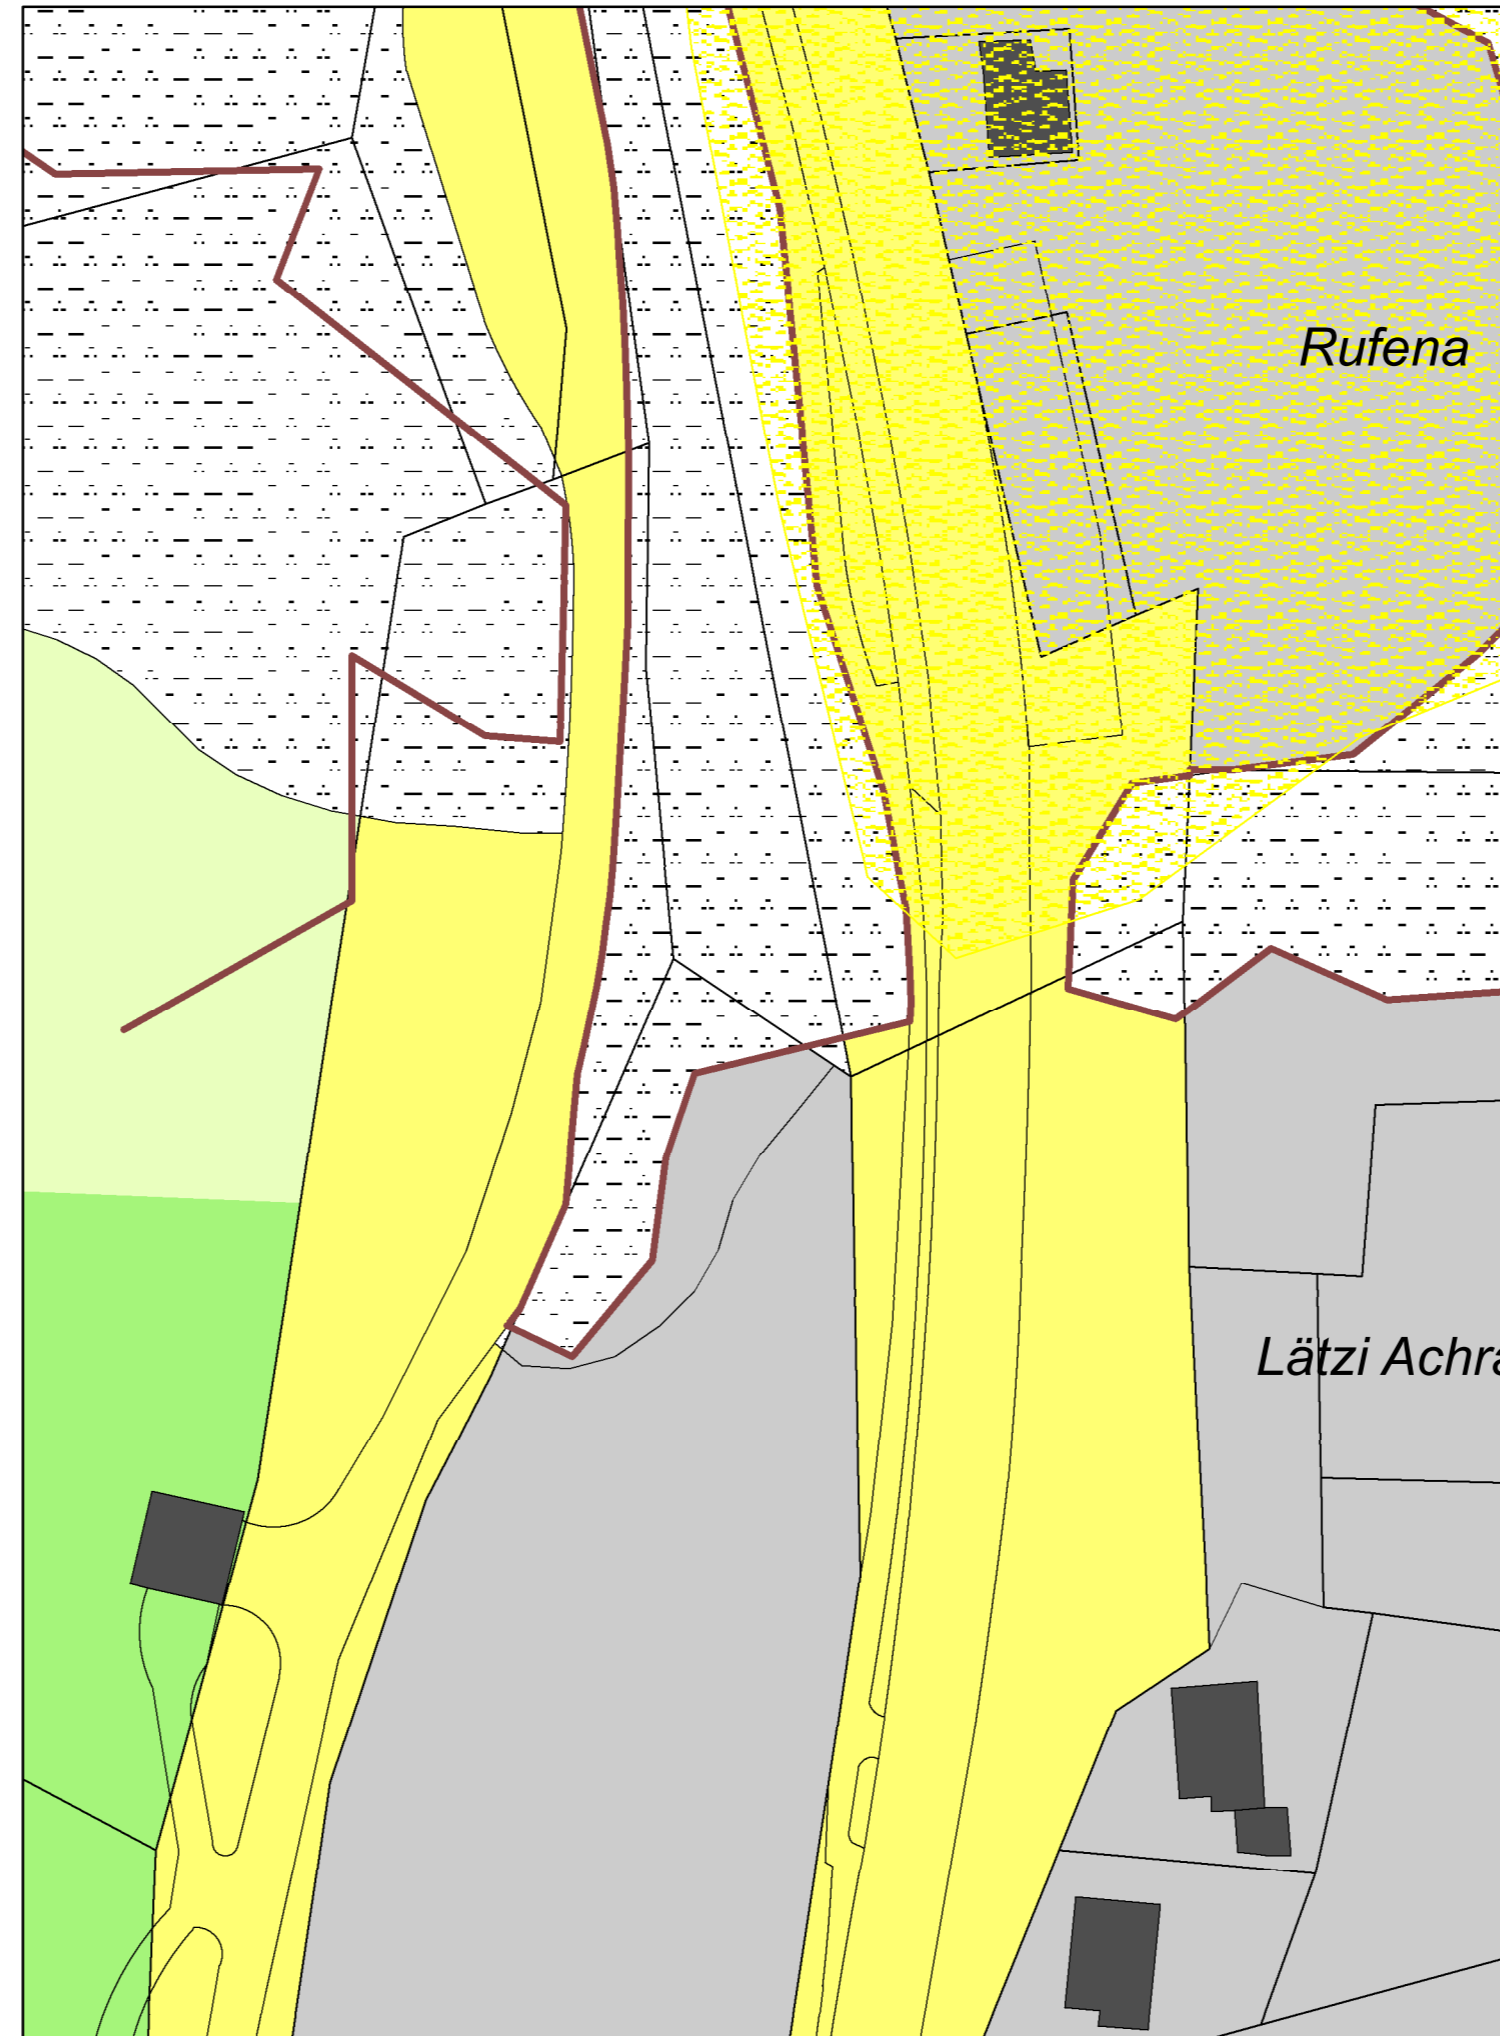

Rufena: Zwischenstation Zonenänderungen 2021

