

Kanton Wallis
 Gemeinde Bellwald
 Seilbahn Sesselbahn Bellwald - Gassen - Richinen
 Strecke Bellwald - Gassen - Richinen
 Art Sesselbahn
 Länge 1480,60m

2.1.3k


SESSELBAHN BELLWALD-GASSEN-RICHINEN

Projektverfasser Bauherr
 Ritz Architektur AG Grengiols/Bellwald, Bellwald Sportbahnen AG Bellwald,


Auflageprojekt

<input type="checkbox"/> Modul 1	<input type="checkbox"/> Modul 2	<input type="checkbox"/> Modul 3	Datum	21.04.2020
Bergstation Richinen			Autor	n.z.
Fassade Süd			Geprüft	
Fassade West			Format	A1
			Maassstab:	1:100
			Änderungen:	
3993 GRENGIOLS KUPFERBODEN T. 027 927 21 72			Bericht-Nr. / Plan-Nr.	1396/14 1396/15
3997 BELLWALD HAUS SILBERDISTEL T. 027 971 24 05				
RITZPLAN.CH			RITZ HANS ARCHITECTUR & PLANNING	

bestehend neu
 abbruch

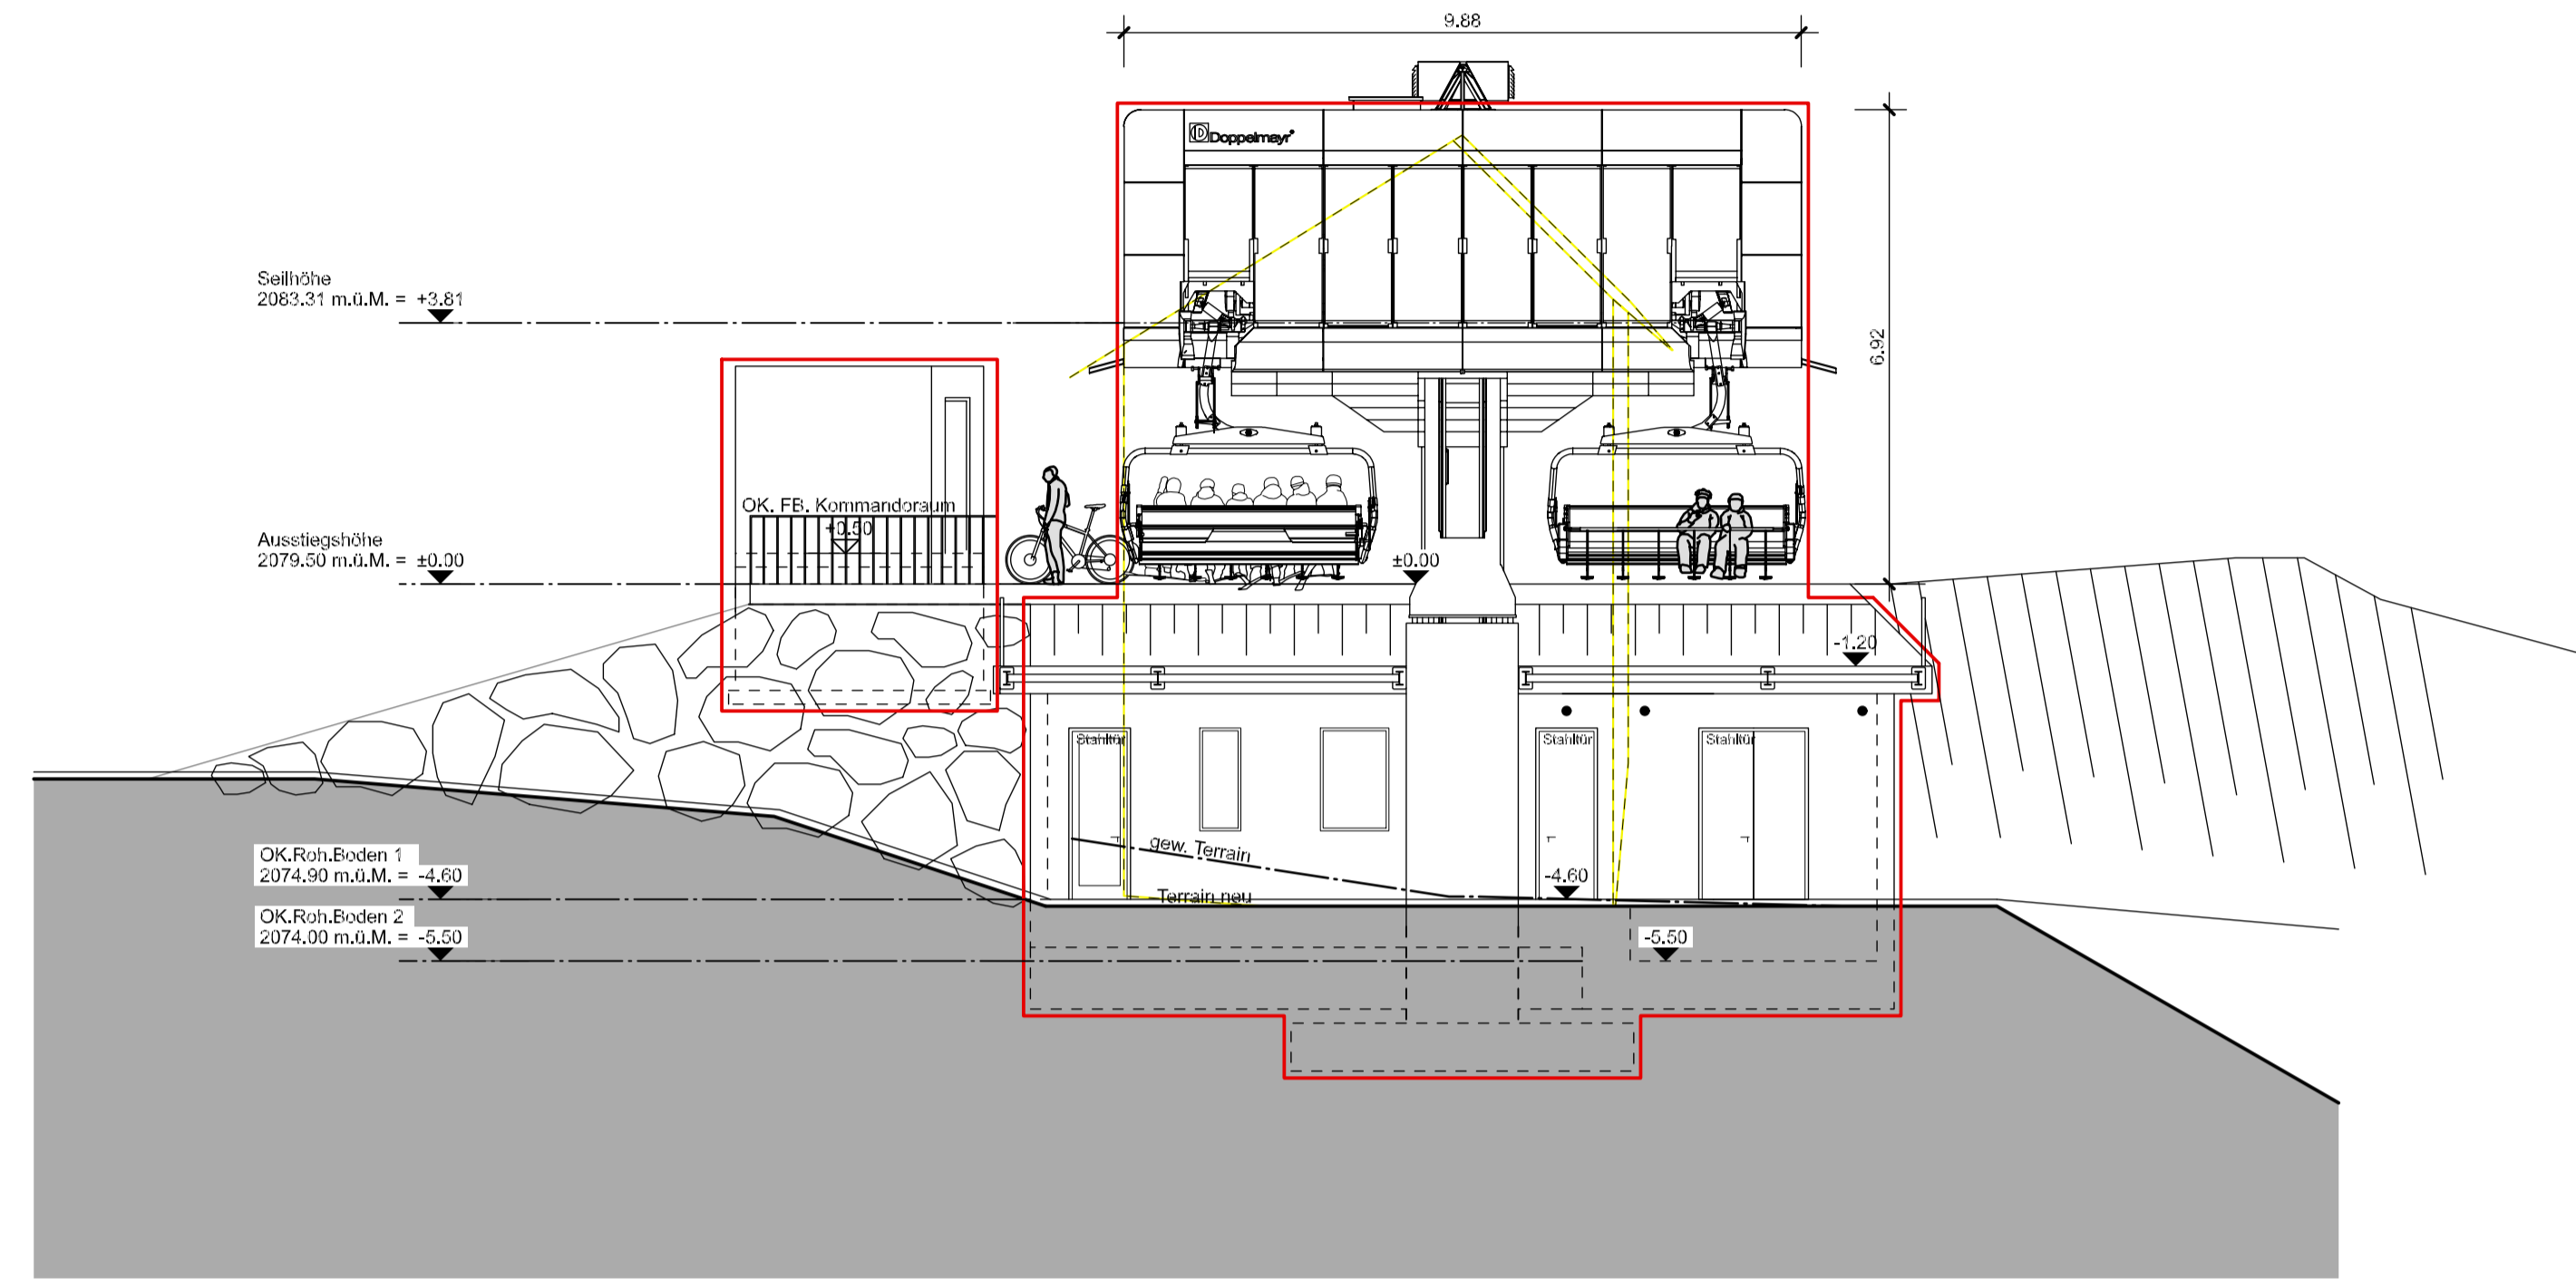

Ansicht Süd Mst.: 1:100

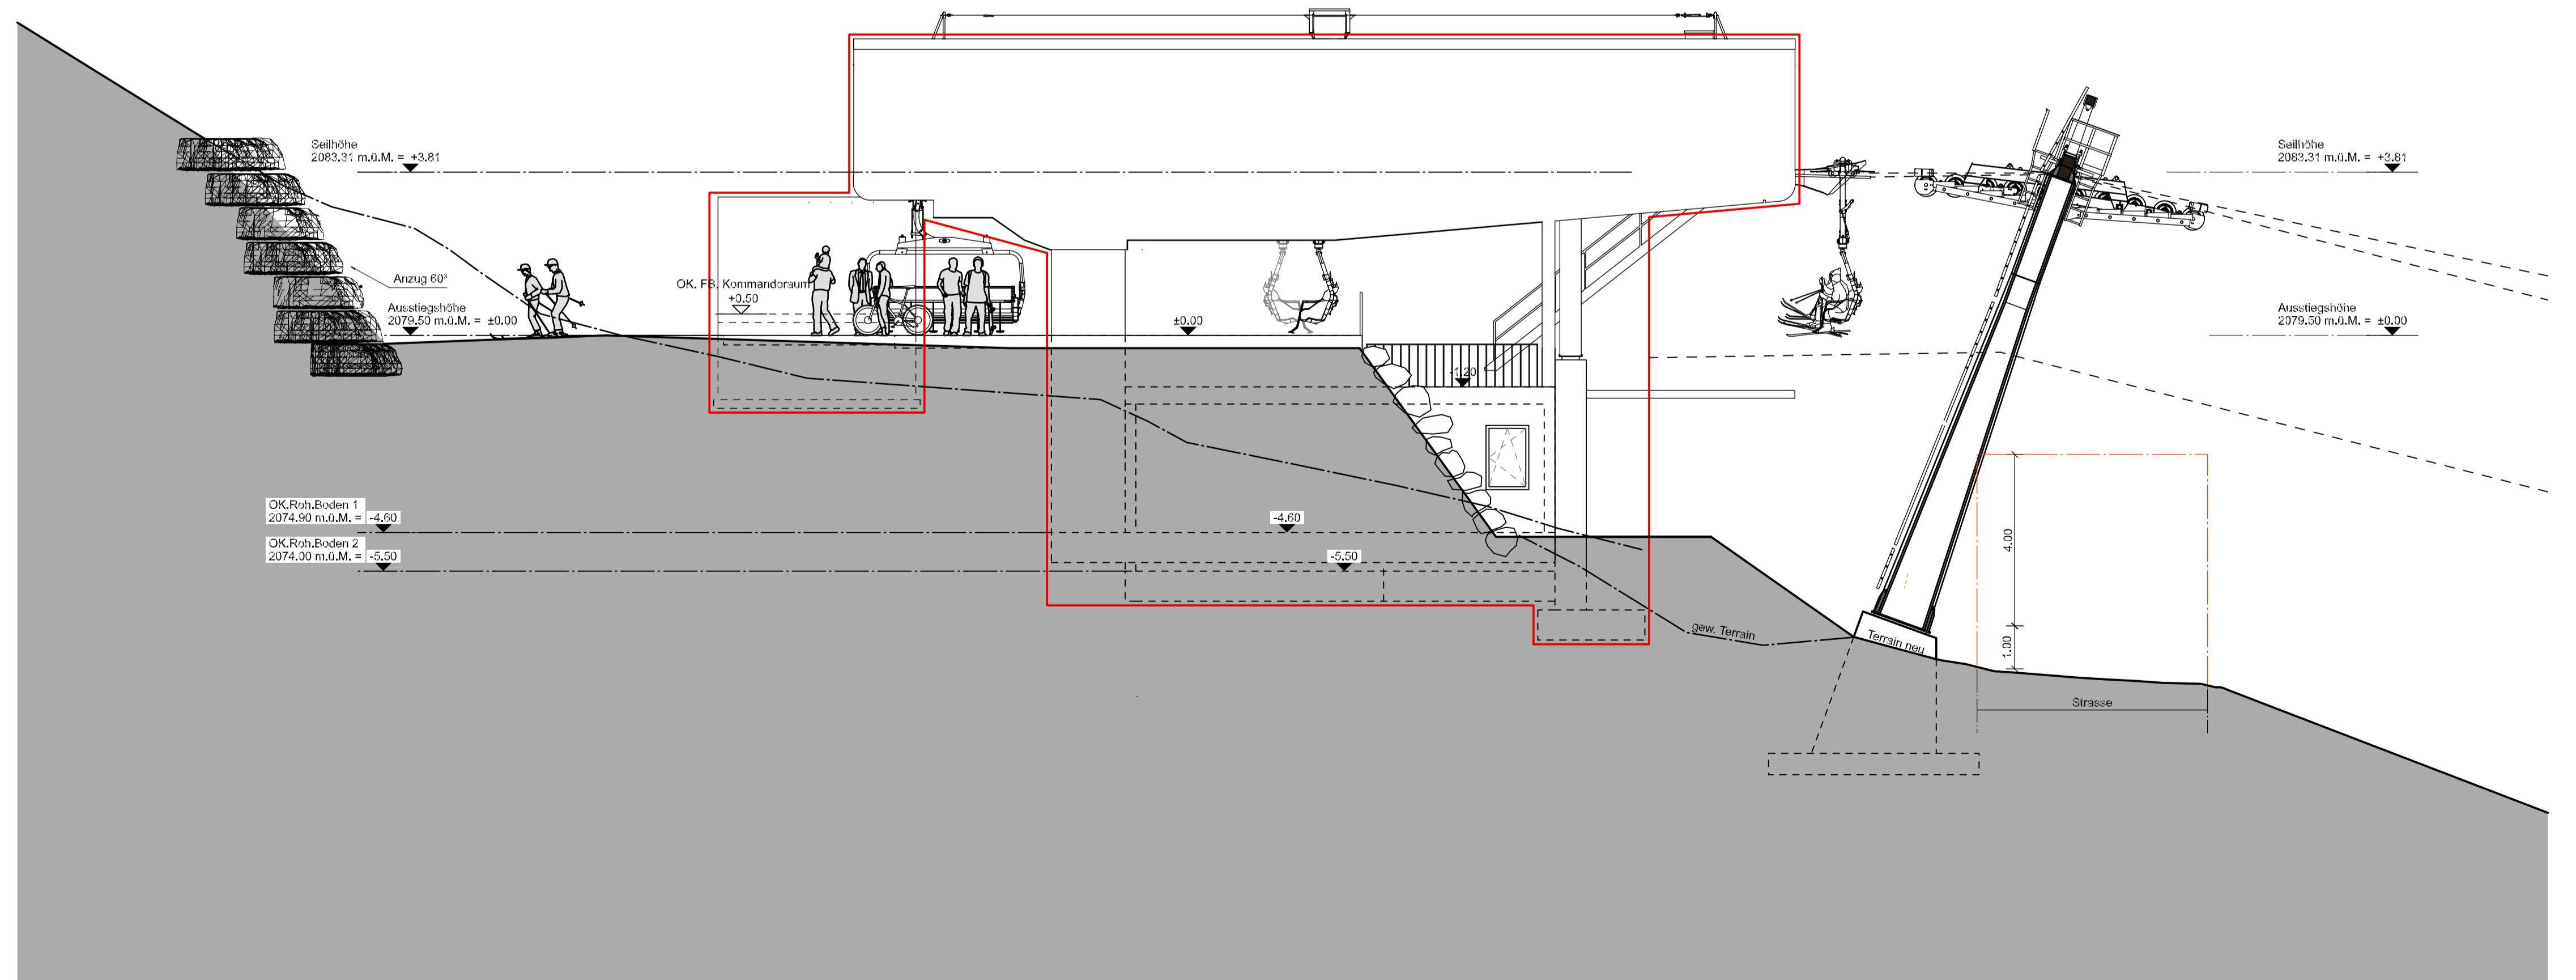

Ansicht West Mst.: 1:100