


Kanton Wallis  
 Gemeinde Bellwald  
 Seilbahn Sesselbahn Bellwald - Gassen - Richenen  
 Strecke Bellwald - Gassen - Richenen  
 Art Sesselbahn  
 Länge 1480.60m

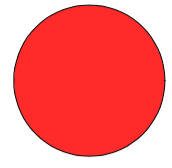


# SESSELBAHN BELLWALD-GASSEN-RICHENEN

Projektverfasser Bauherr  
 Ritz Architektur AG Bellwald Sportbahnen AG  
 Grenchen/Bellwald, Bellwald,  
*[Signatures]*

## Auflageprojekt

<input type="checkbox"/> Modul 1	<input type="checkbox"/> Modul 2	<input type="checkbox"/> Modul 3	Datum	30.06.2020
<b>Talstation Bellwald</b> <b>Erdgeschoss</b>			Autor	cb
			Geprüft	
			Format	A1
			Massstab:	Änderungen:
			1:100	09.07.2020 ss
				16.10.2020 cb
				25.03.2021 n.z.
3963 GRENGIOLS   KUPFERBODEN   T. 027 927 21 72 3967 BELLWALD   HAUS SILBERDISTEL   T. 027 971 24 05 RITZPLAN.CH   RITZ HANS ARCHITECTUR & PLANUNG			Bericht-Nr. / Plan-Nr.	1396/01

bestehend  neu   
 Etappe 1

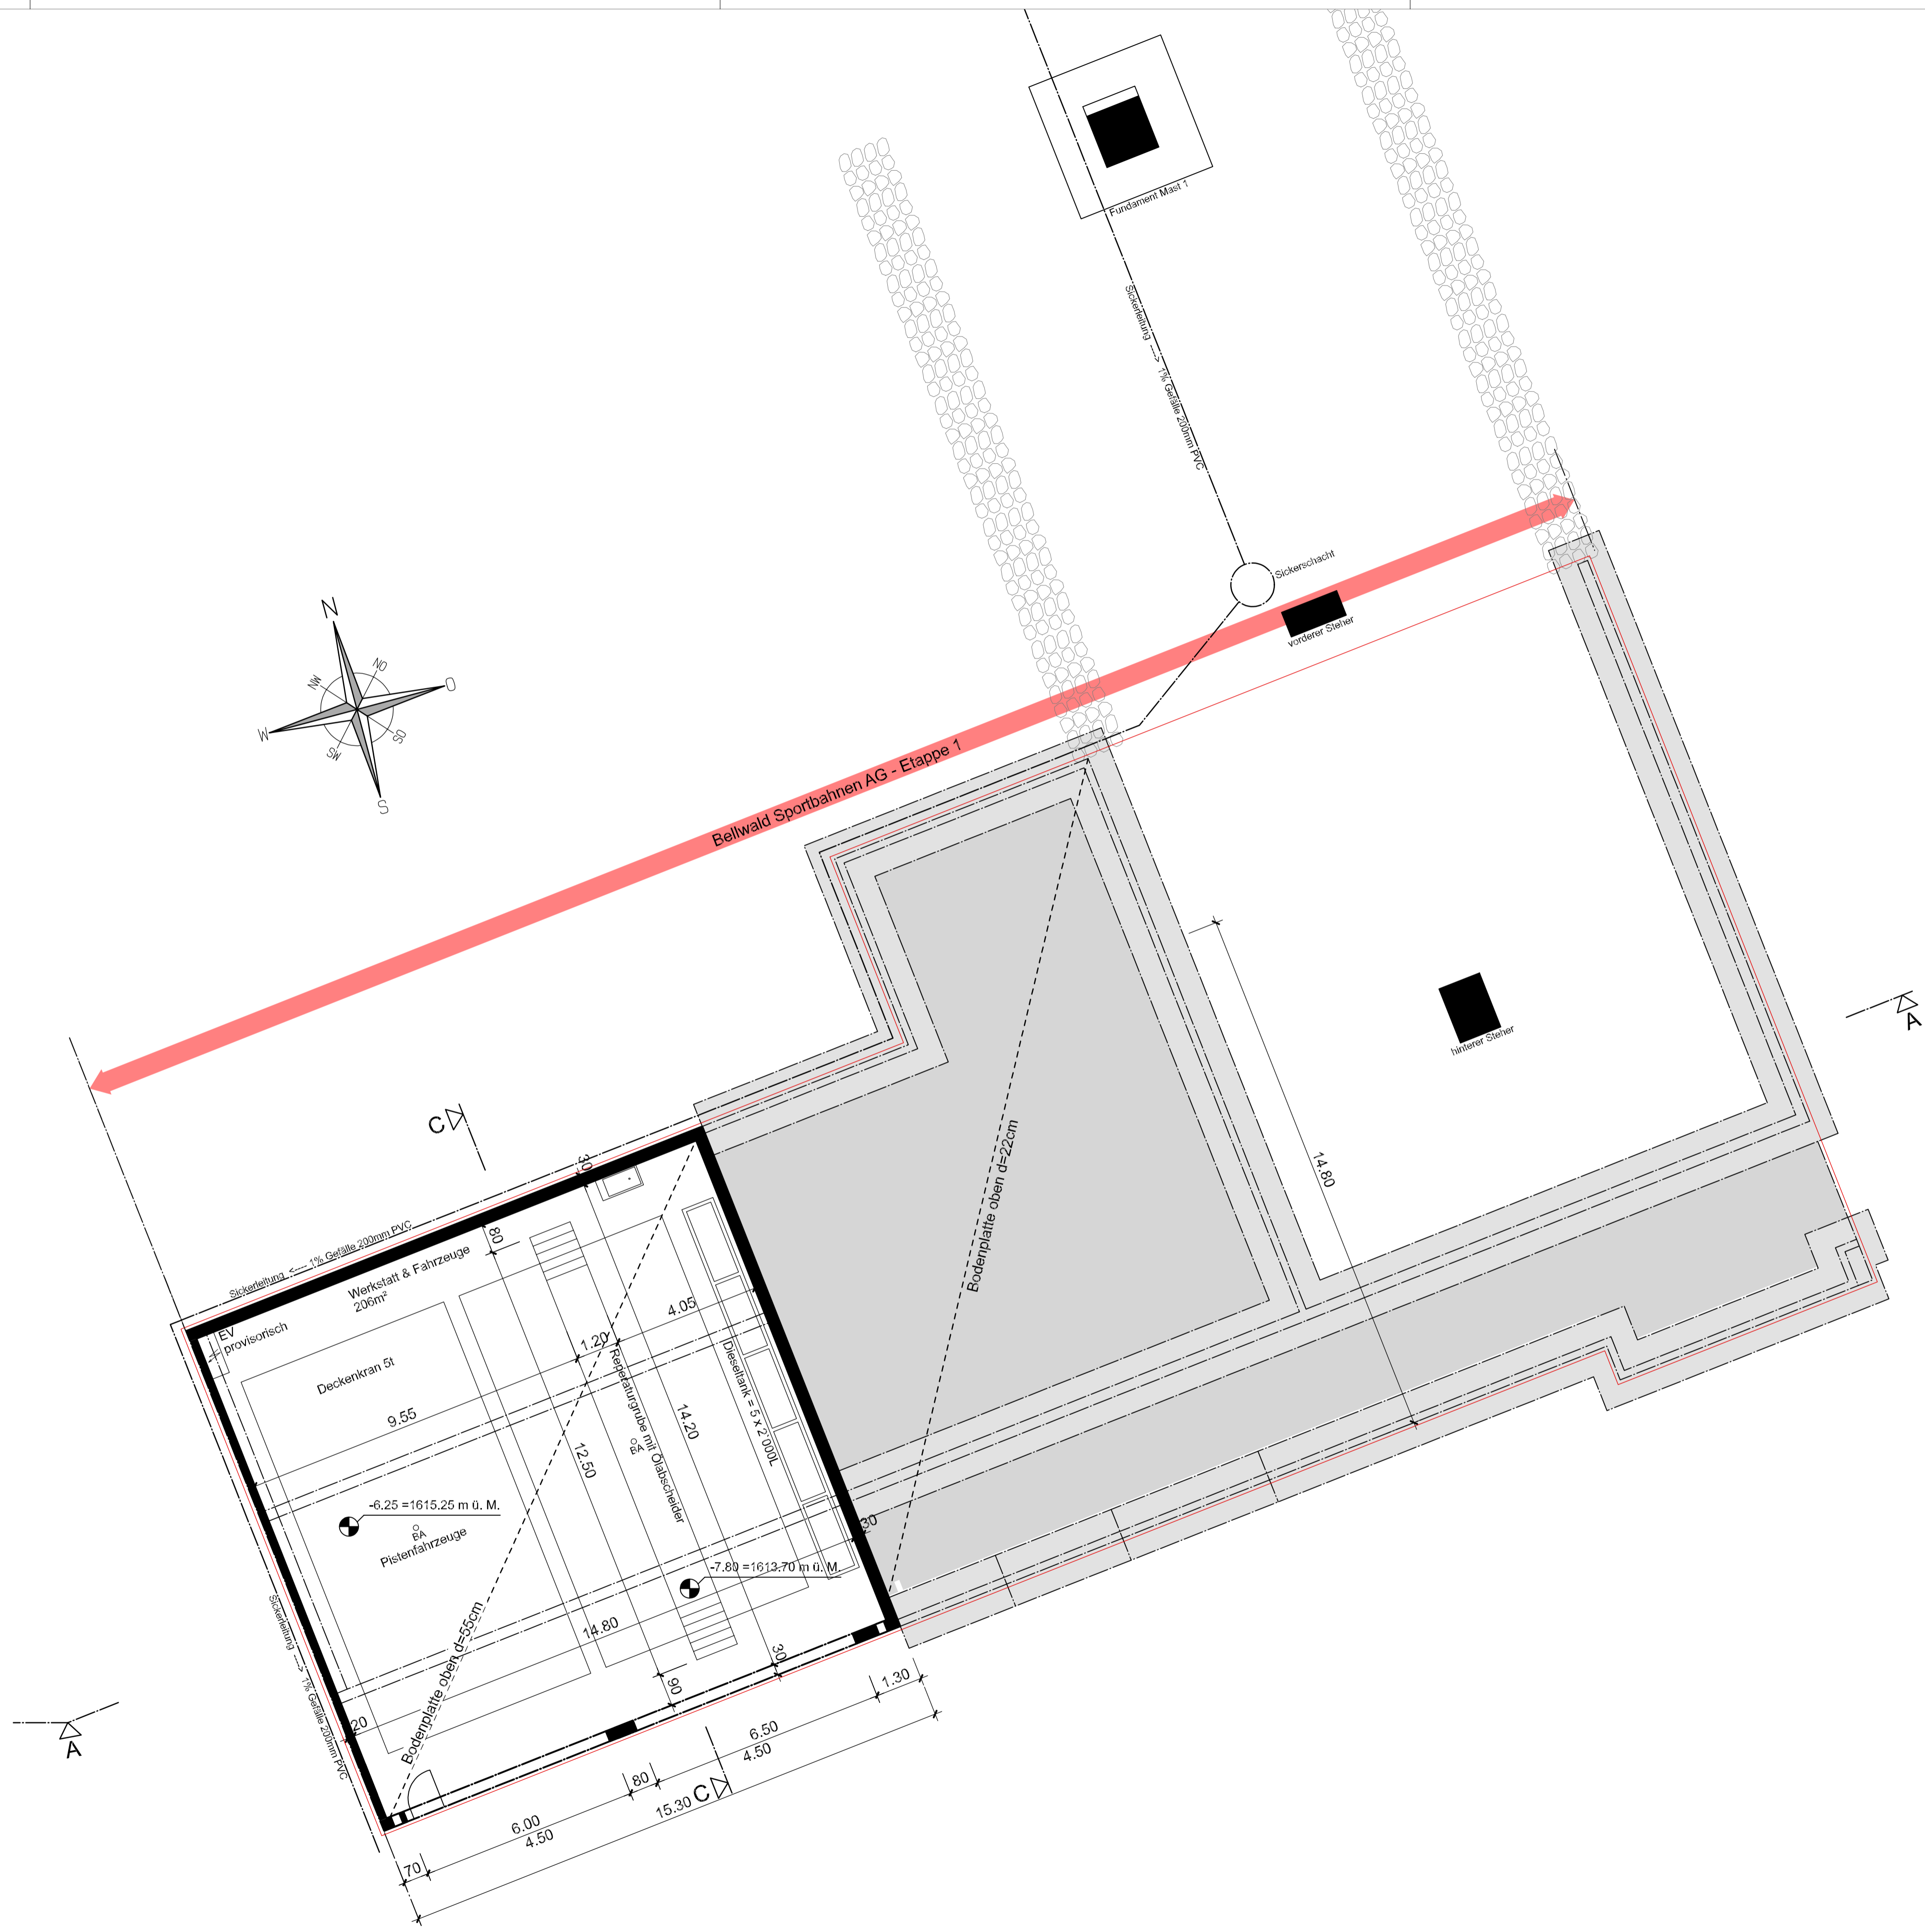

Grundriss Erdgeschoss Mst.: 1:100