


Kanton Wallis  
 Gemeinde Bellwald  
 Seilbahn Sesselbahn Bellwald - Gassen - Richenen  
 Strecke Bellwald - Gassen - Richenen  
 Art Sesselbahn  
 Länge 1480,60m

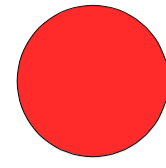

# SESSELBAHN BELLWALD-GASSEN-RICHENEN

Projektverfasser Bauherr  
 Ritz Architektur AG Bellwald Sportbahnen AG  
 Grengiols/Bellwald, Bellwald,

*Handwritten signatures and initials.*


## Auflageprojekt

<input type="checkbox"/> Modul 1	<input type="checkbox"/> Modul 2	<input type="checkbox"/> Modul 3	Datum	30.06.2020
			Autor	cb
			Geprüft	
			Format	A1
			Maassstab:	1:100
			Änderungen:	09.07.2020 ss 20.10.2020 cb 04.02.2021 n.z.
			Bericht-Nr. / Plan-Nr.	1396/04 1396/03


3993 GRENGIOLS | KUPFERBODEN | T. 027 927 21 72  
 3997 BELLWALD | HAUS SILBERDISTEL | T. 027 971 24 05



bestehend  neu   
 Etappe 1

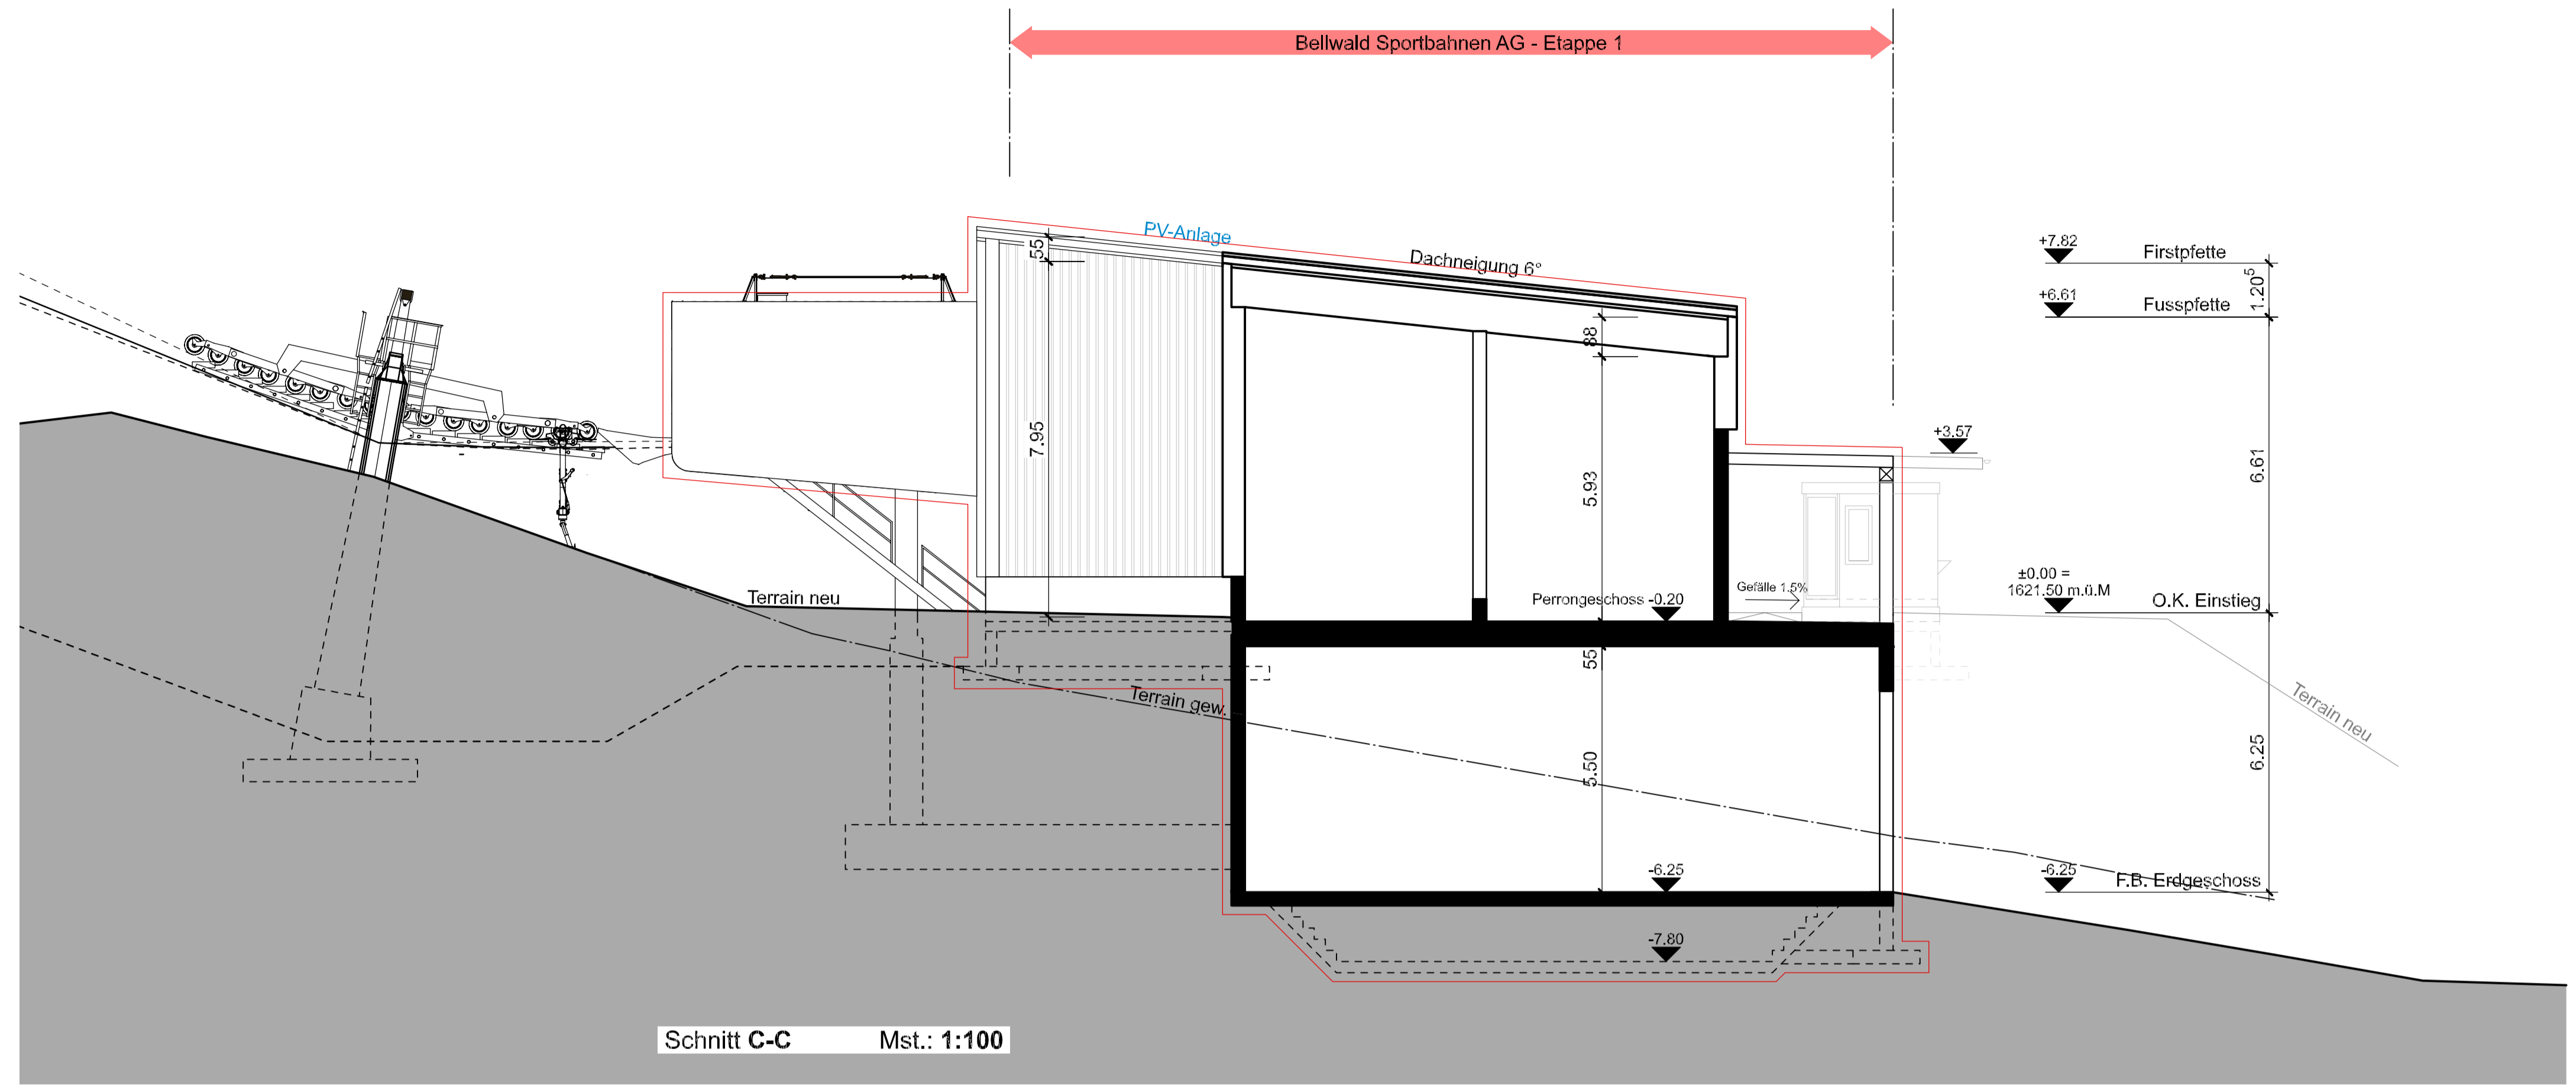

Schnitt C-C Mst.: 1:100

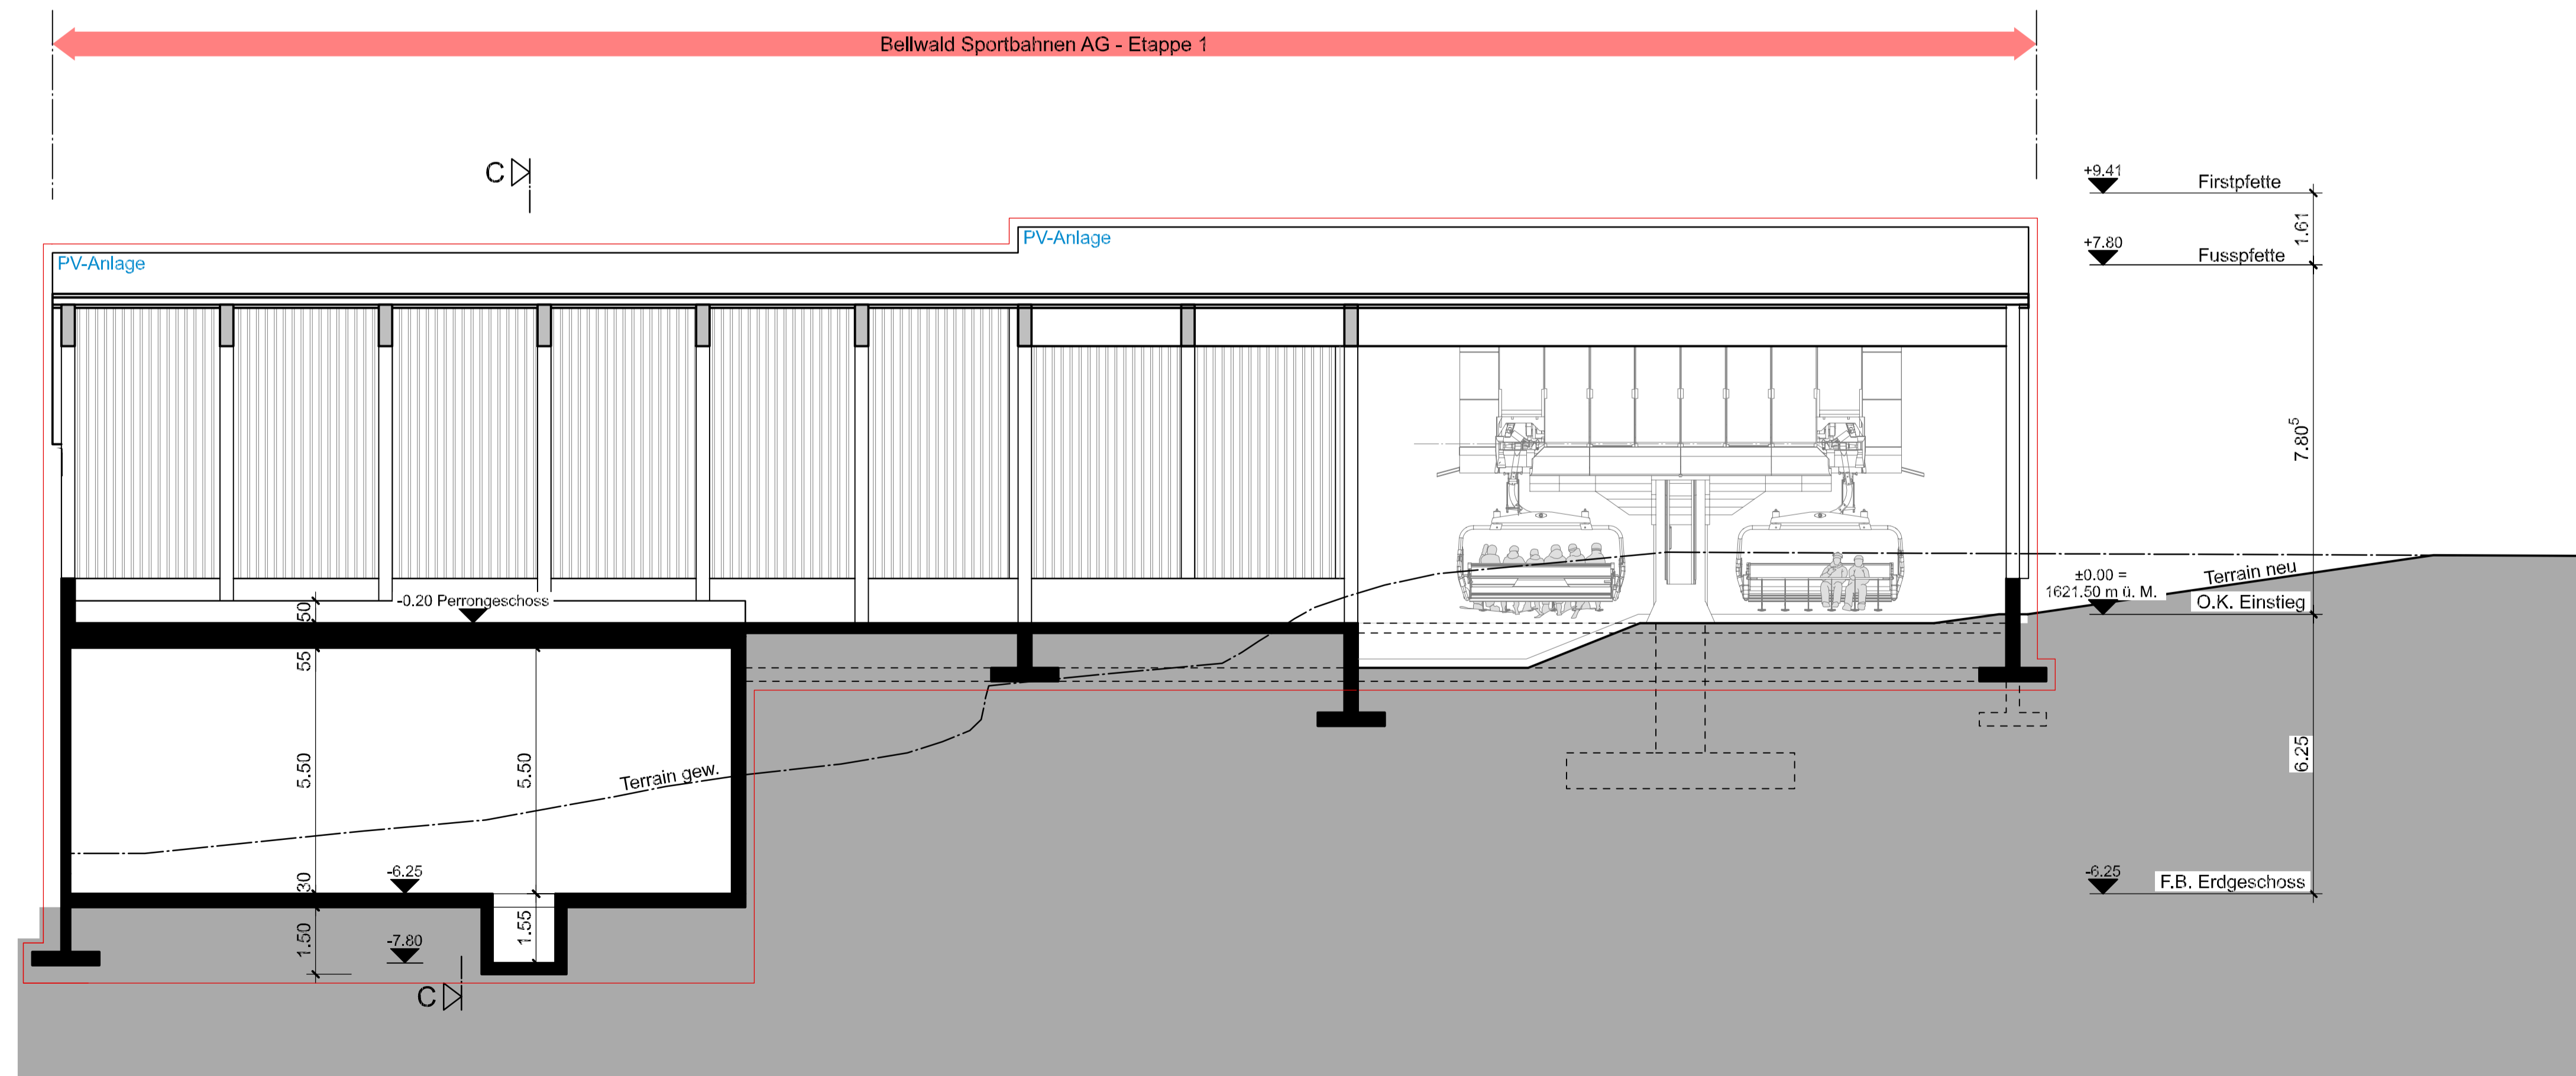

Schnitt A-A Mst.: 1:100