


Kanton Wallis
 Gemeinde Bellwald
 Seilbahn Sesselbahn Bellwald - Gassen - Richenen
 Strecke Bellwald - Gassen - Richenen
 Art Sesselbahn
 Länge 1480,60m

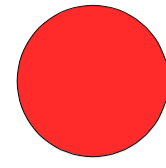

SESSELBAHN BELLWALD-GASSEN-RICHENEN

Projektverfasser Bauherr
 Ritz Architektur AG Bellwald Sportbahnen AG
 Grengjohs/Bellwald, Bellwald,
[Signatures]


Auflageprojekt

<input type="checkbox"/> Modul 1	<input type="checkbox"/> Modul 2	<input type="checkbox"/> Modul 3	Datum	30.06.2020
			Autor	cb
			Geprüft	
			Format	A1
			Maassstab:	1:100
			Änderungen:	
			09.07.2020	ss
			16.10.2020	cb
			04.02.2021	n.z.
			Bericht-Nr. /	1396/07
			Plan-Nr.	1396/05


3993 GRENGJOLS | KUPFERBODEN | T. 027 927 21 72
 3997 BELLWALD | HAUS SILBERDISTEL | T. 027 971 24 06



bestehend neu
 Etappe 1

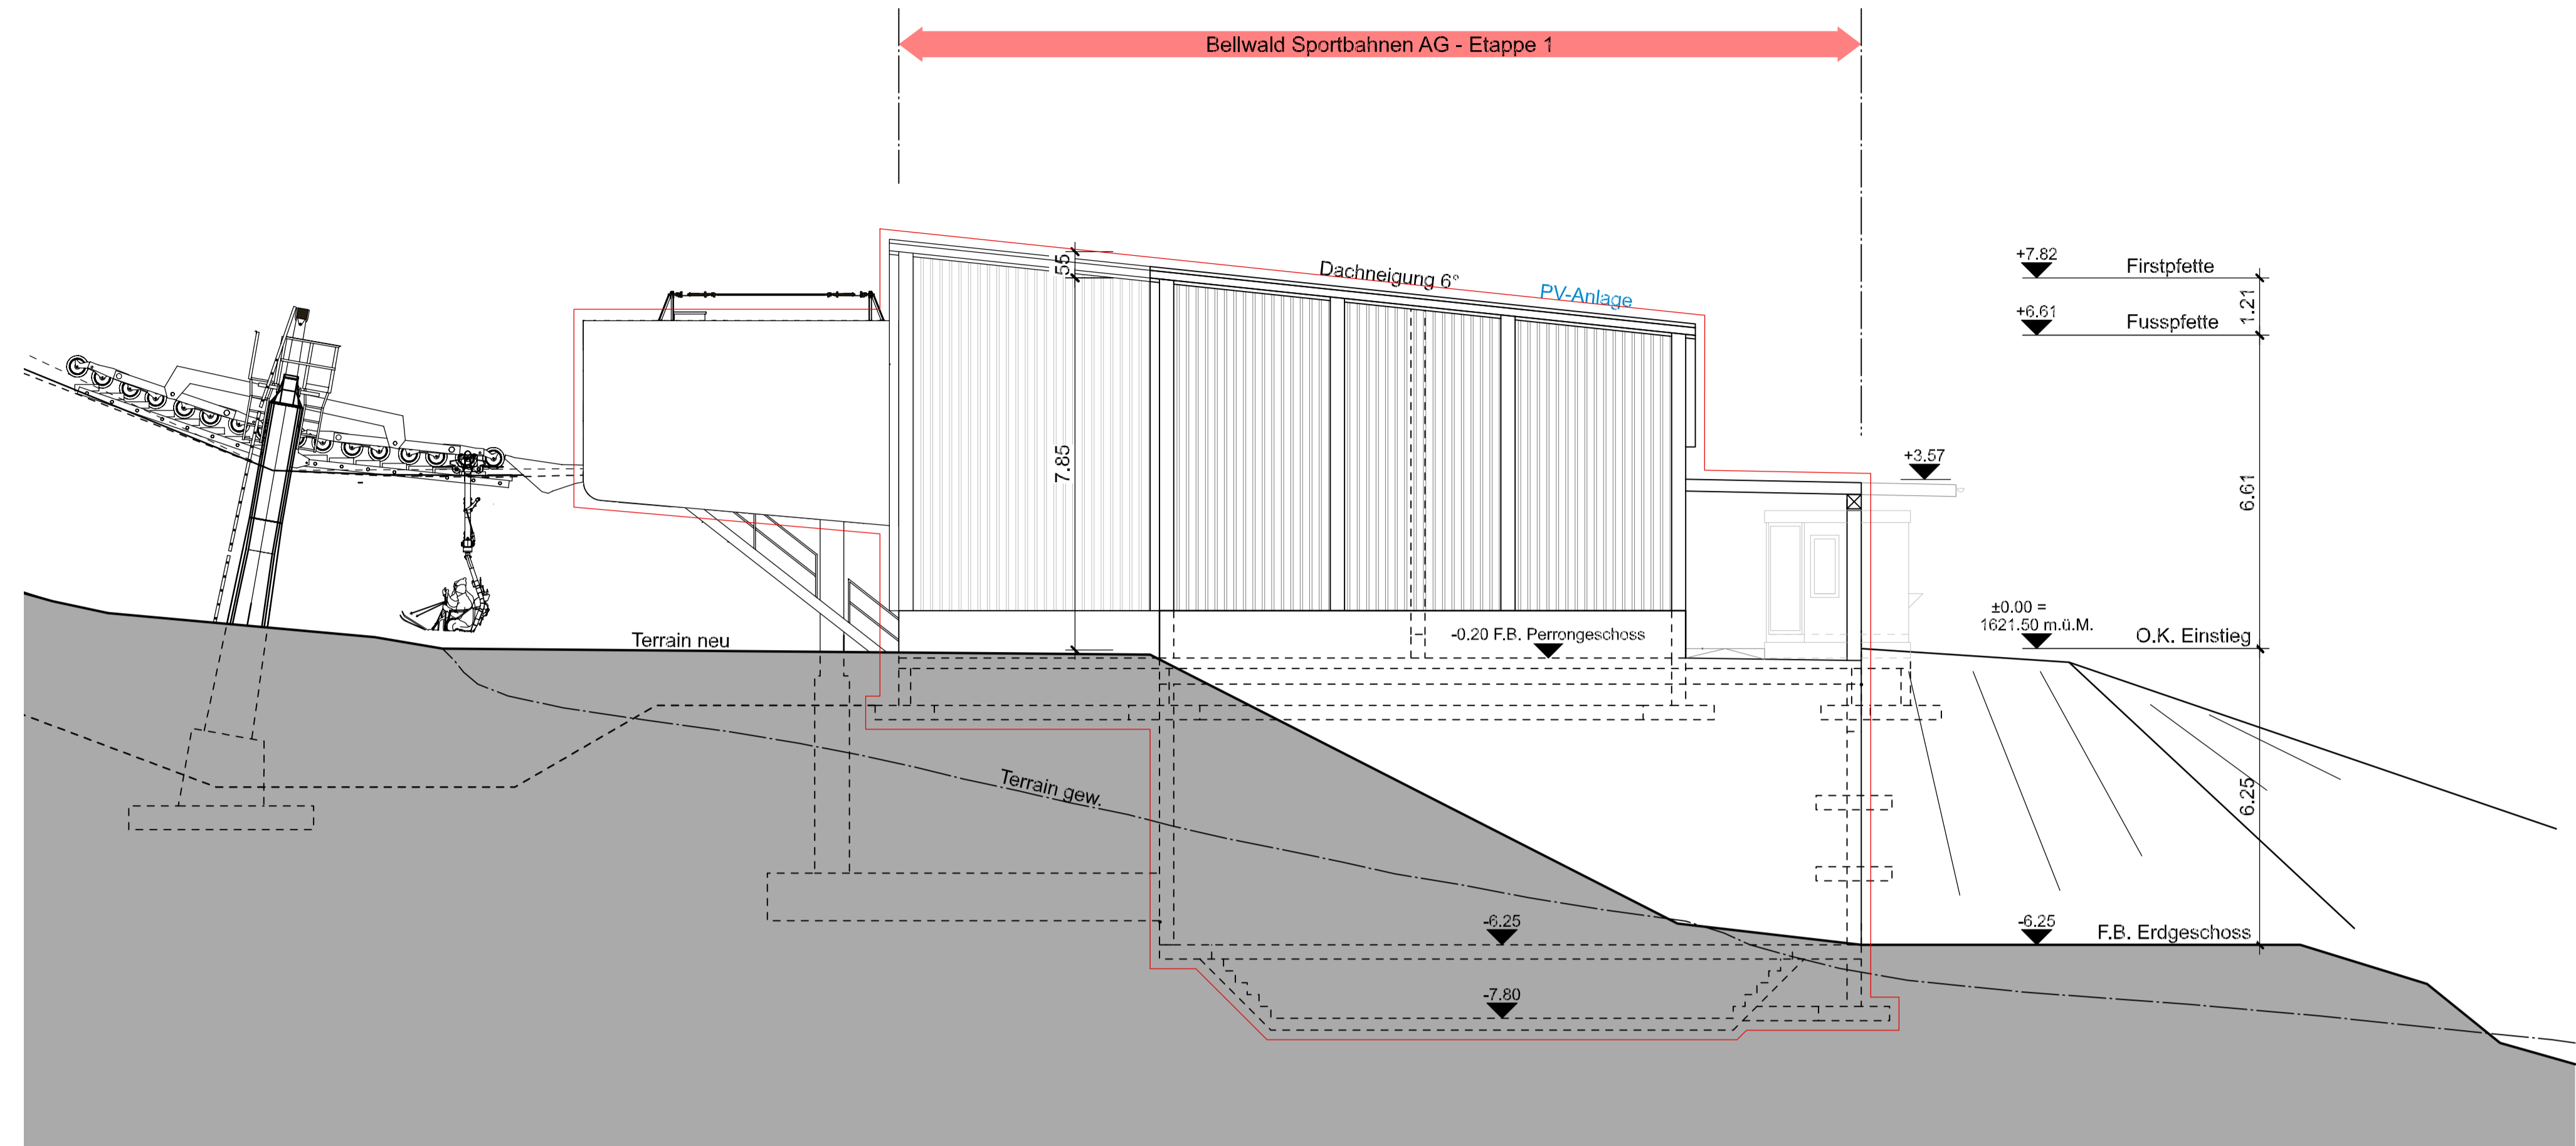

Fassade West Mst.: 1:100

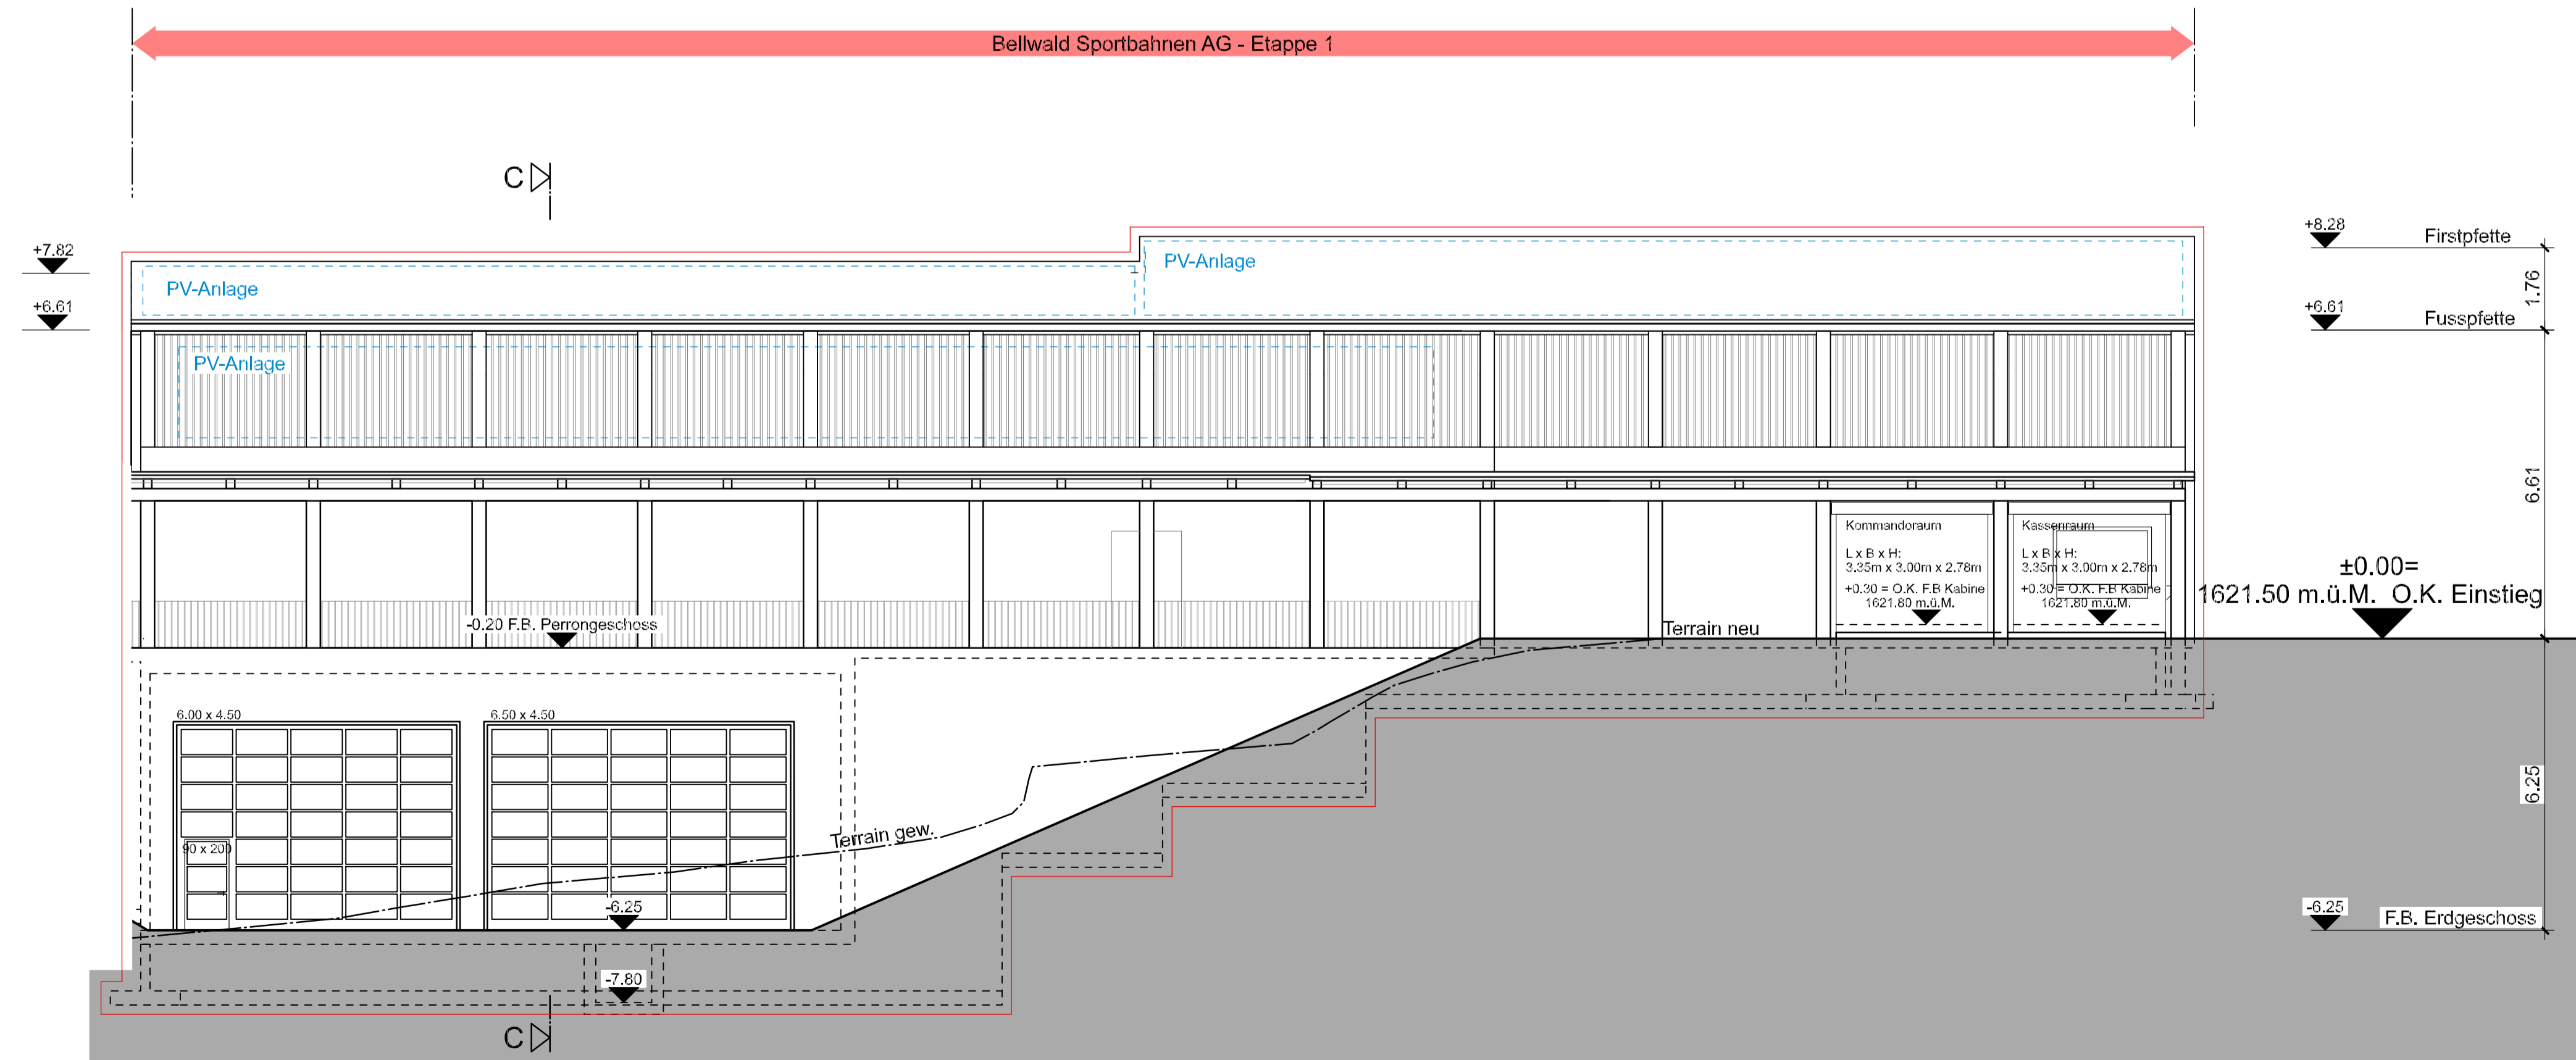

Fassade Süd Mst.: 1:100