


Kanton Wallis
 Gemeinde Bellwald
 Seilbahn Sesselbahn Bellwald - Gassen - Richenen
 Strecke Bellwald - Gassen - Richenen
 Art Sesselbahn
 Länge 1480,60m

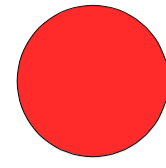

ERSATZANLAGE SESSELBAHN BELLWALD-GASSEN-RICHENEN


Projektverfasser Bauherr
 Ritz Architektur AG Bellwald Sportbahnen AG
 Grengiols/Bellwald, Bellwald,
[Signatures]

Auflageprojekt


<input type="checkbox"/> Modul 1	<input type="checkbox"/> Modul 2	<input type="checkbox"/> Modul 3	Datum	30.06.2020
			Autor	cb
			Geprüft	
			Format	A1
			Maassstab:	Änderungen:
			1:100	09.07.2020 ss
				16.10.2020 cb
				04.02.2021 n.z.
			Bericht-Nr. /	1396/06
			Plan-Nr.	1396/06

3993 GRENGIOLS | KUPFERBODEN | T. 027 927 21 72
 3997 BELLWALD | HAUS SILBERDISTEL | T. 027 971 24 06
 RITZPLAN.CH | RITZ HANS ARCHITECTUR & PLANNING

bestehend neu
 Etappe 1

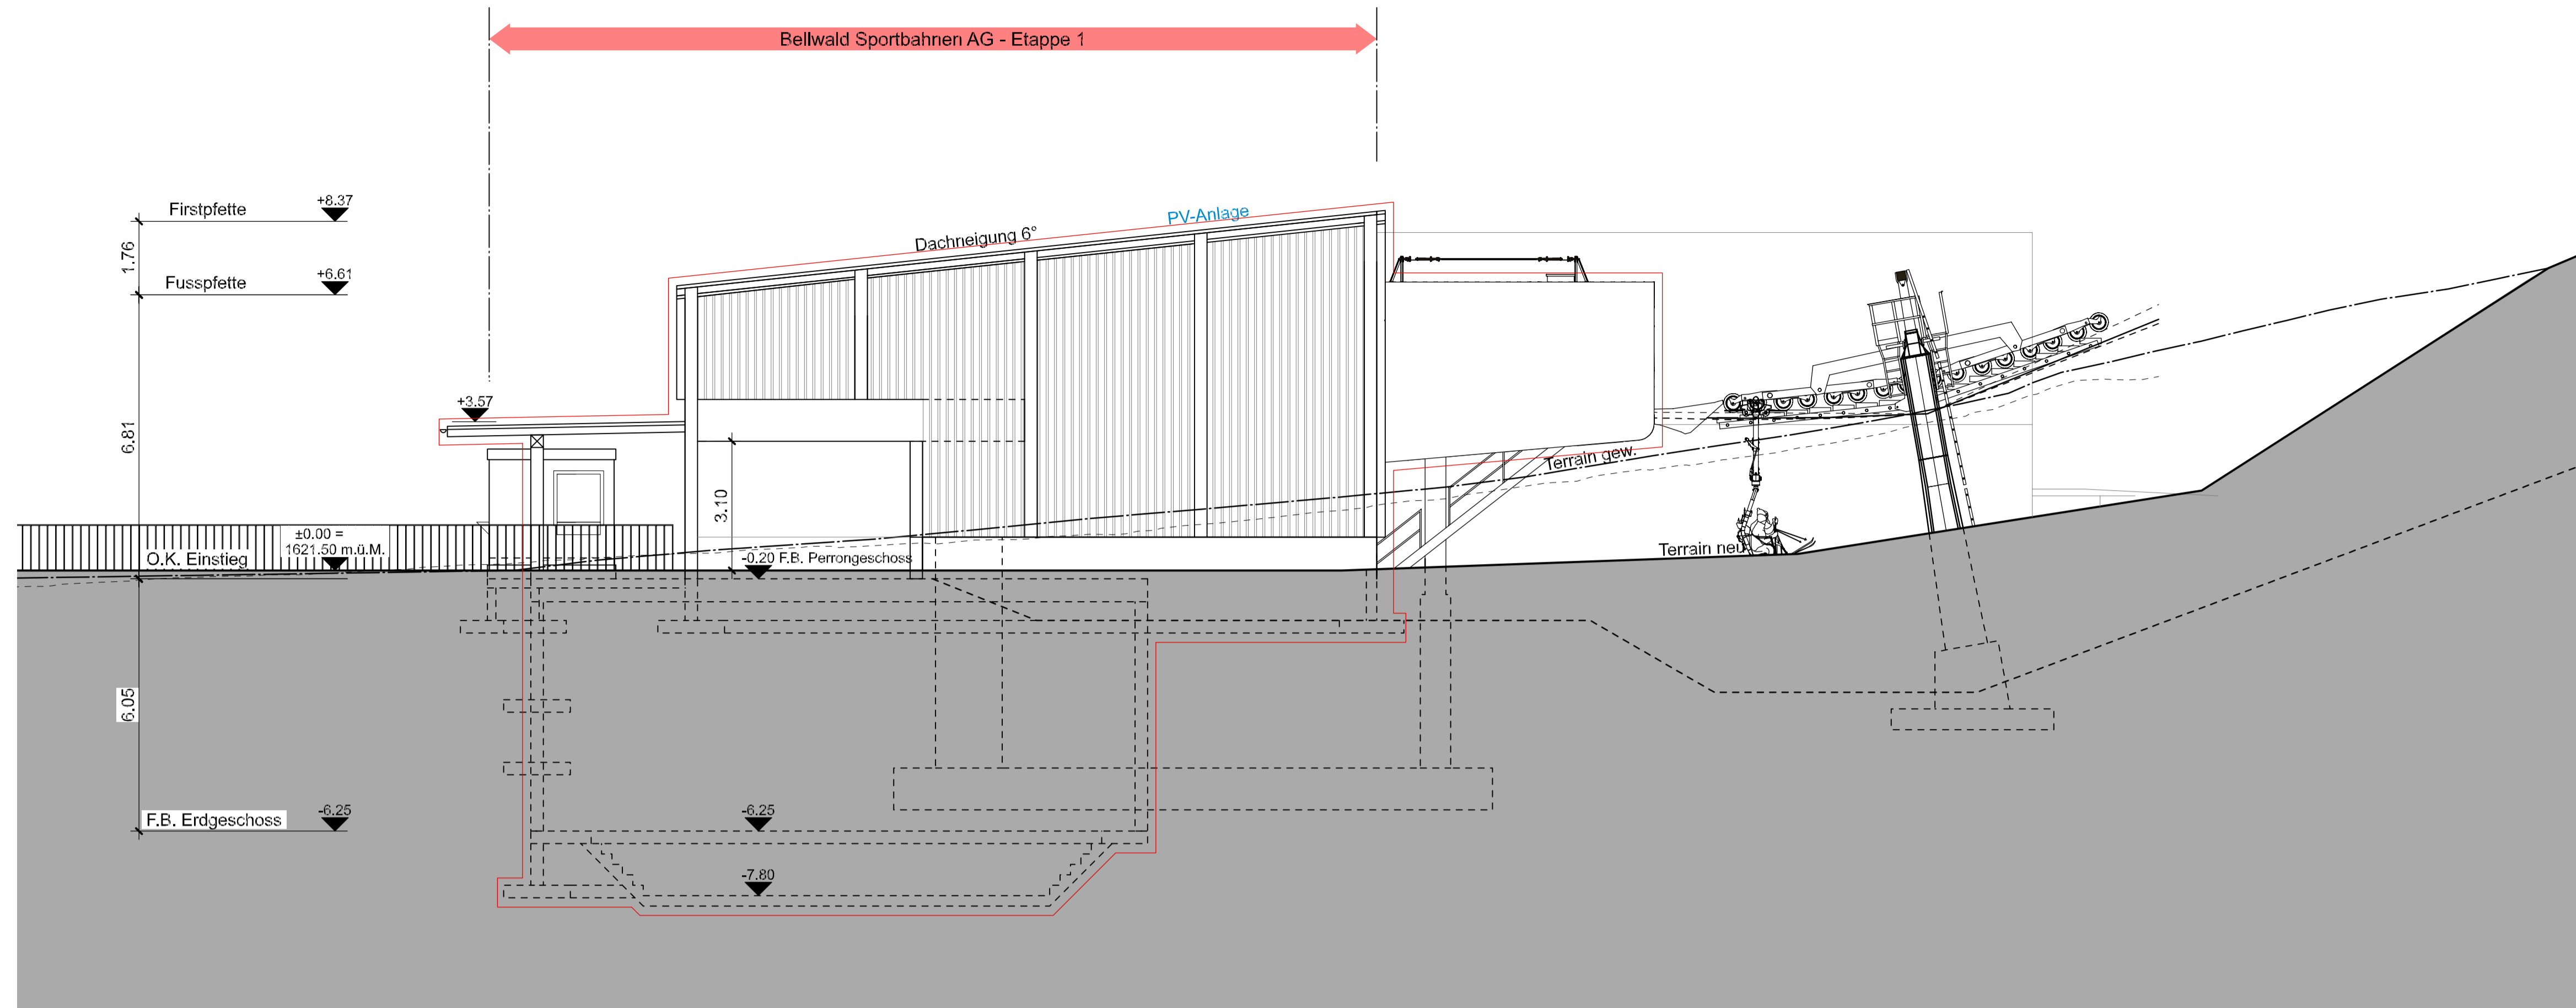

Fassade Ost Mst.: 1:100

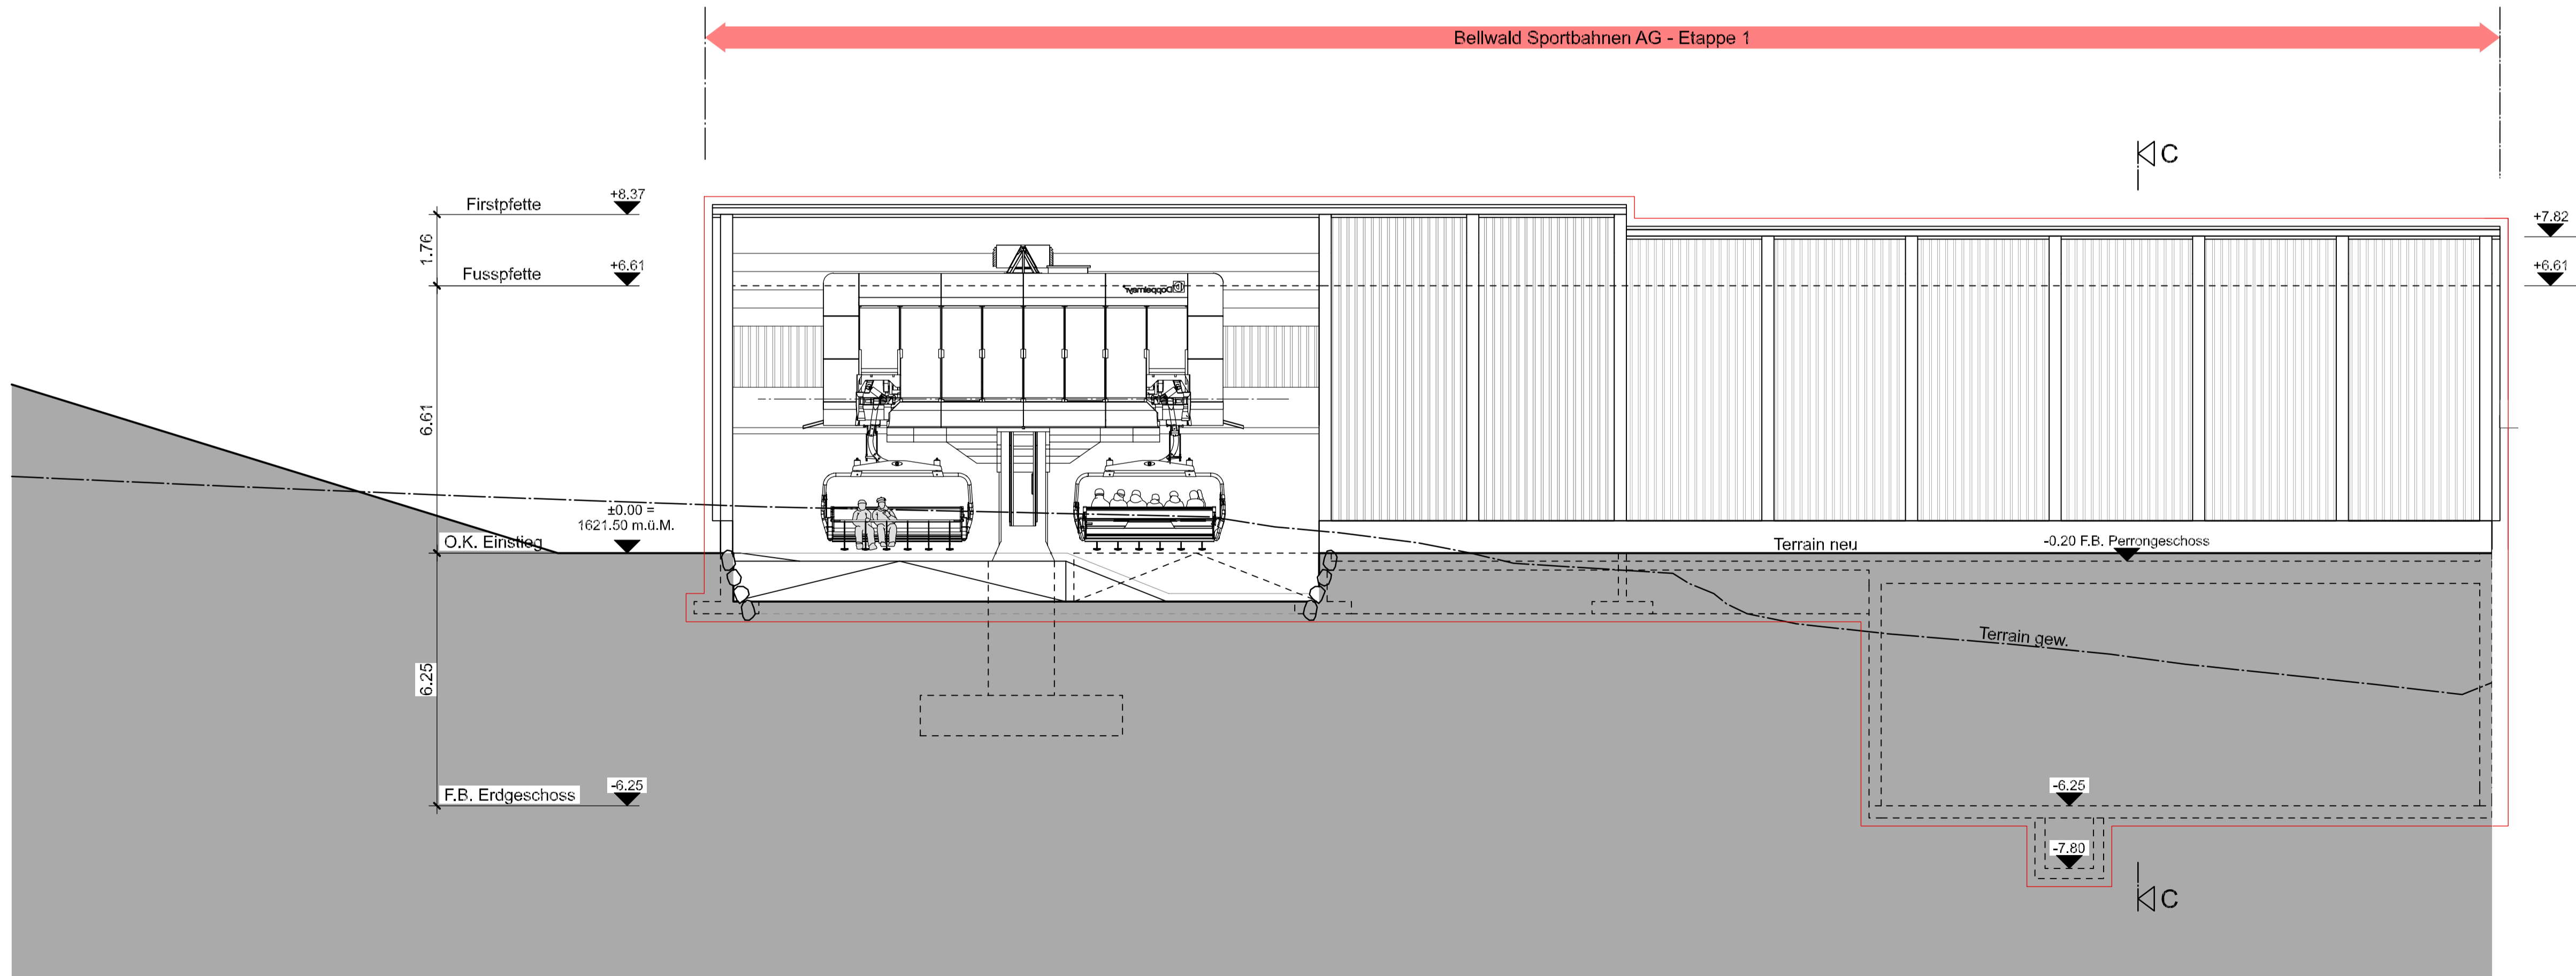

Fassade Nord Mst.: 1:100